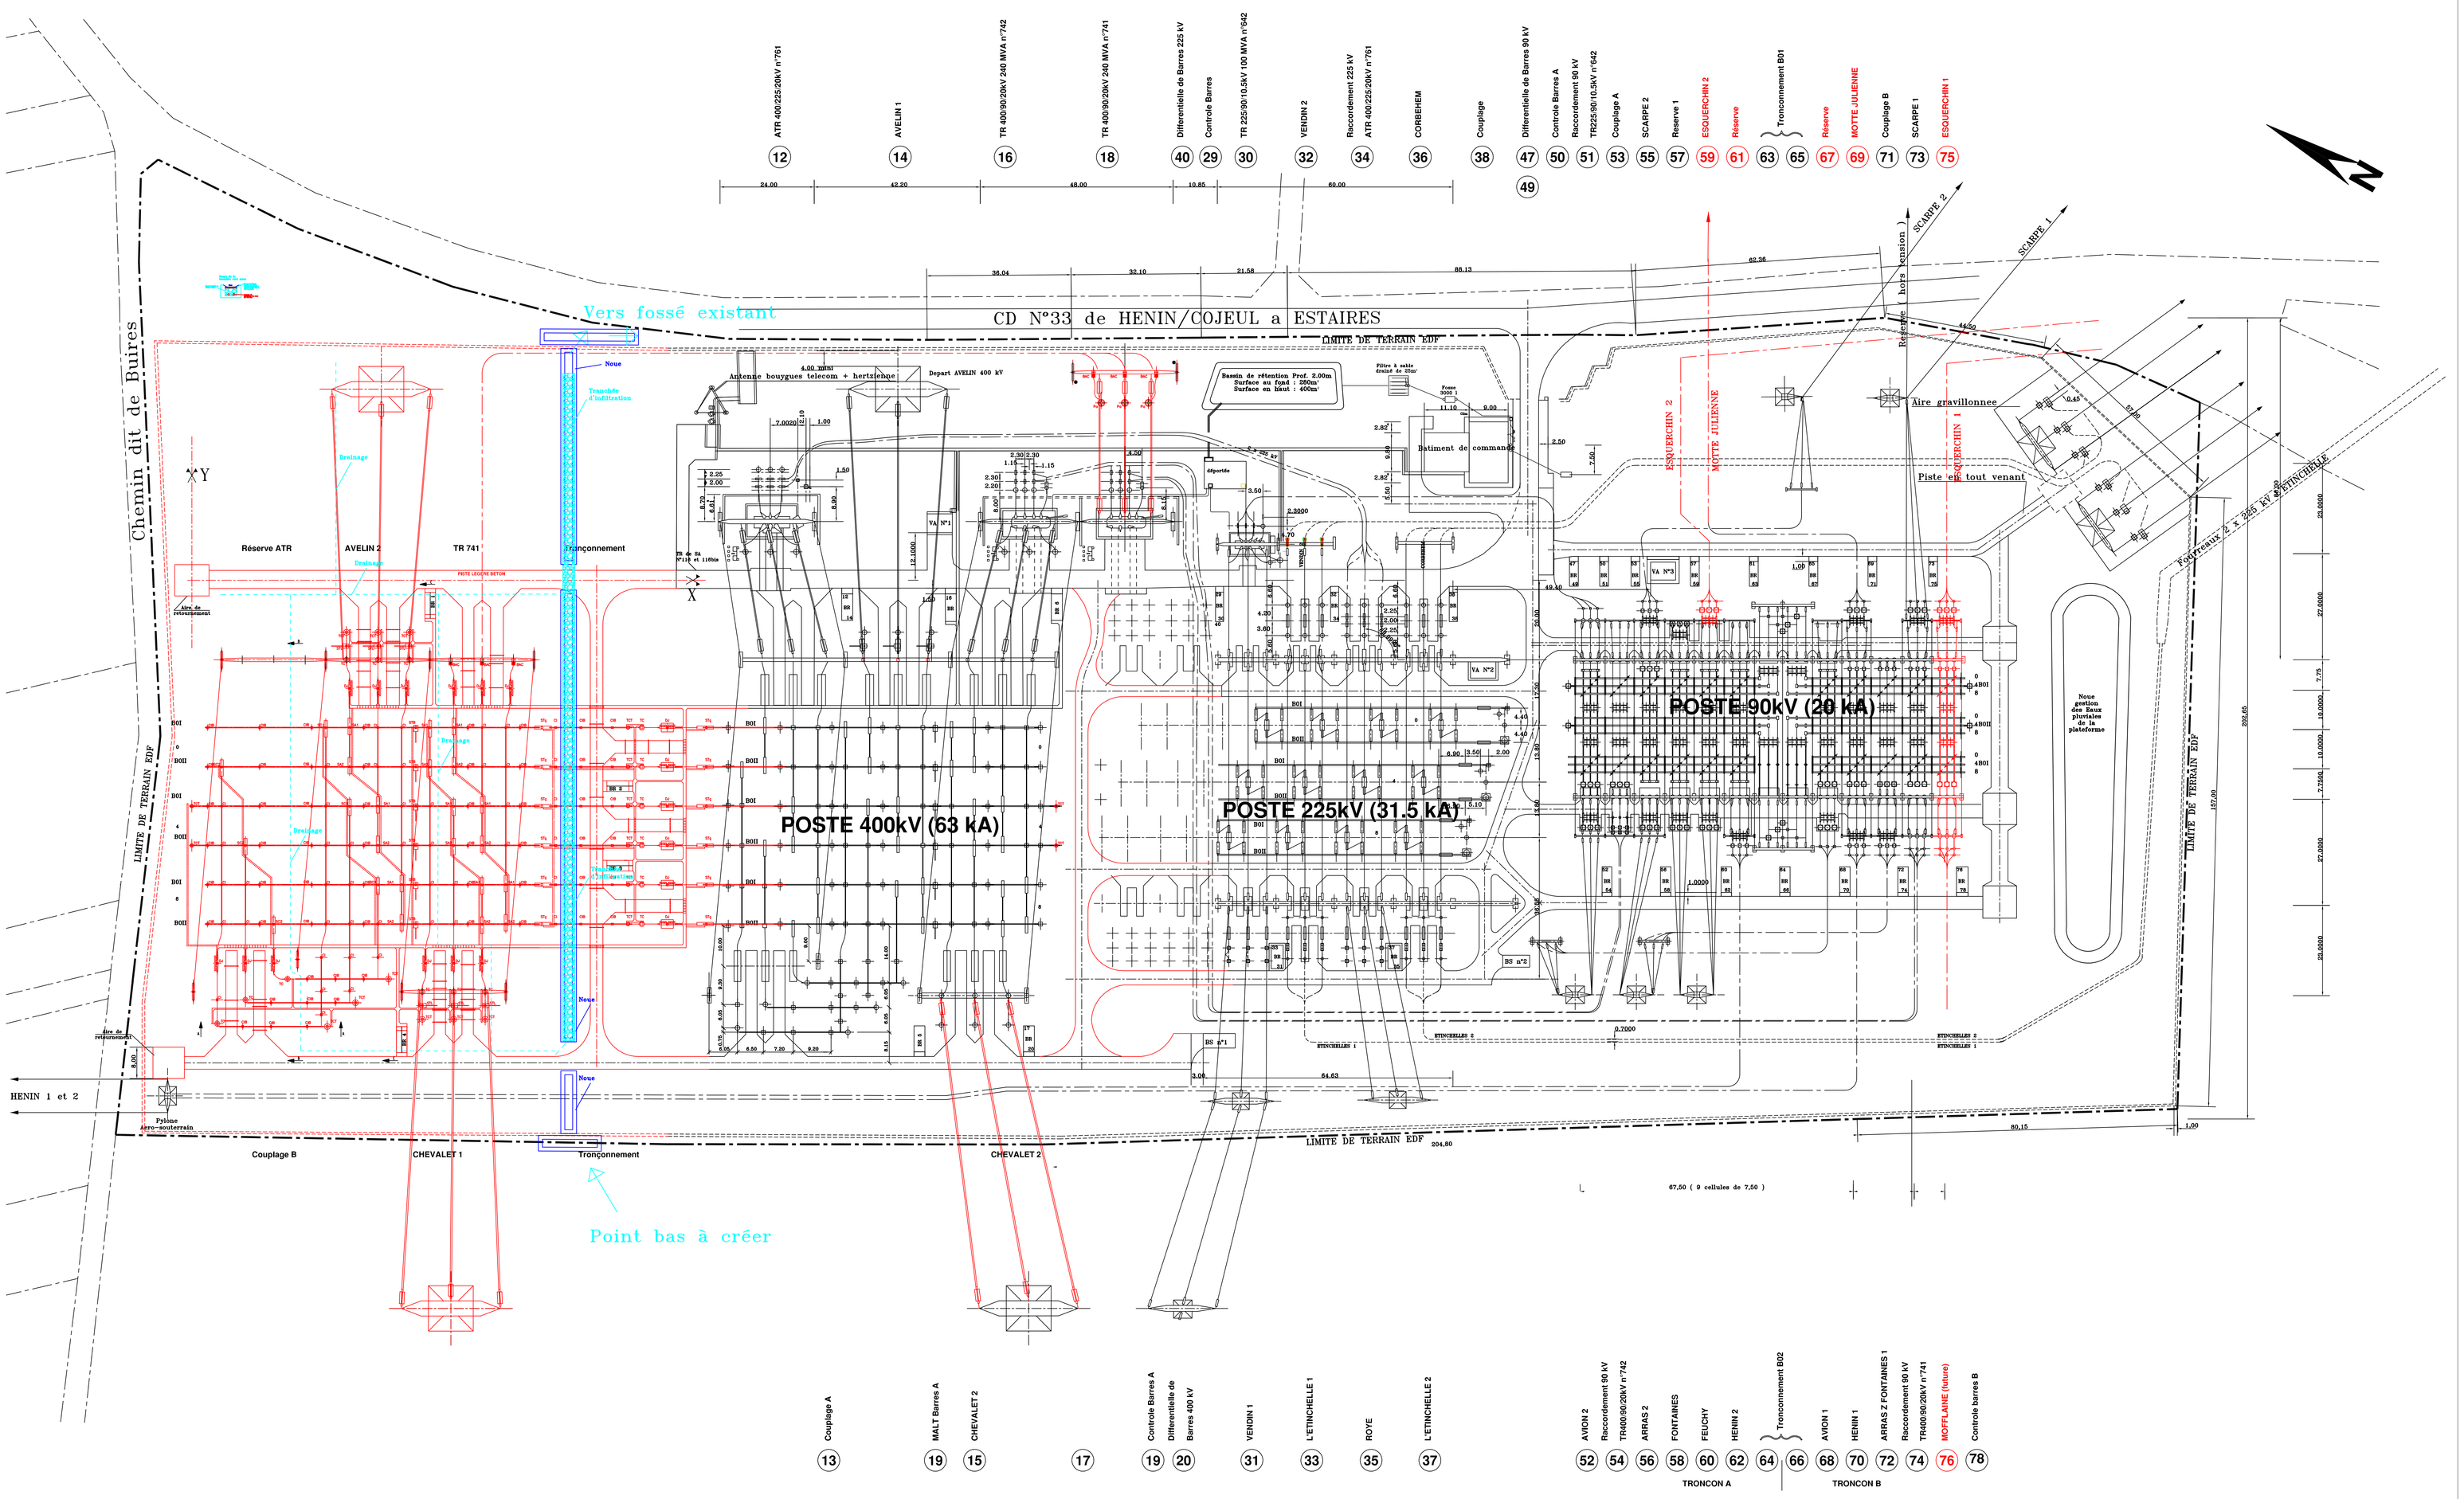

LEGENDE :

EXISTANT

A REALISER

Entreprise	Ref. Entreprise
T&D Postes Haute Tension 19 rue Stephenson CS 20704 78063 ST QUENTIN en YVELINES	N° 1415 002

IND	DATE	MODIFICATION	DES	VER	IND	DATE	MODIFICATION	DES	VER
E					J				
D					I				
C					H				
B	02.03.15	MISE A JOUR SUITE REMARQUE CLIENT	AD	F.DP	G				
A	16.01.15	PREMIERE EDITION	AD	F.DP	F				

Rte
Réseau de transport d'électricité

RESEAU DE TRANSPORT D'ELECTRICITE
TRANSPORT ELECTRICITE NORD-EST
Groupe Ingénierie et Maintenance Réseau
62 rue Louis DELOS
59759 MARCQ EN BARDEUL CEDEX
Tél. : 03.20.13.61.96.

© GMR LILLE- 2010

GAVRELLE
POSTE 400/225/90kV
VUE EN PLAN
APRES TRAVAUX

G.E.T: CHAMPAGNE-ARDENNE
R.T.E.
N°
A B
FICHIER: 002.dwg

ECHELLE: 1/500 | DATE: 16.01.15 | DESSINE: A.DOALLO | VERIFIE: F. DE PERETTI | SURFACE: