


TR 741

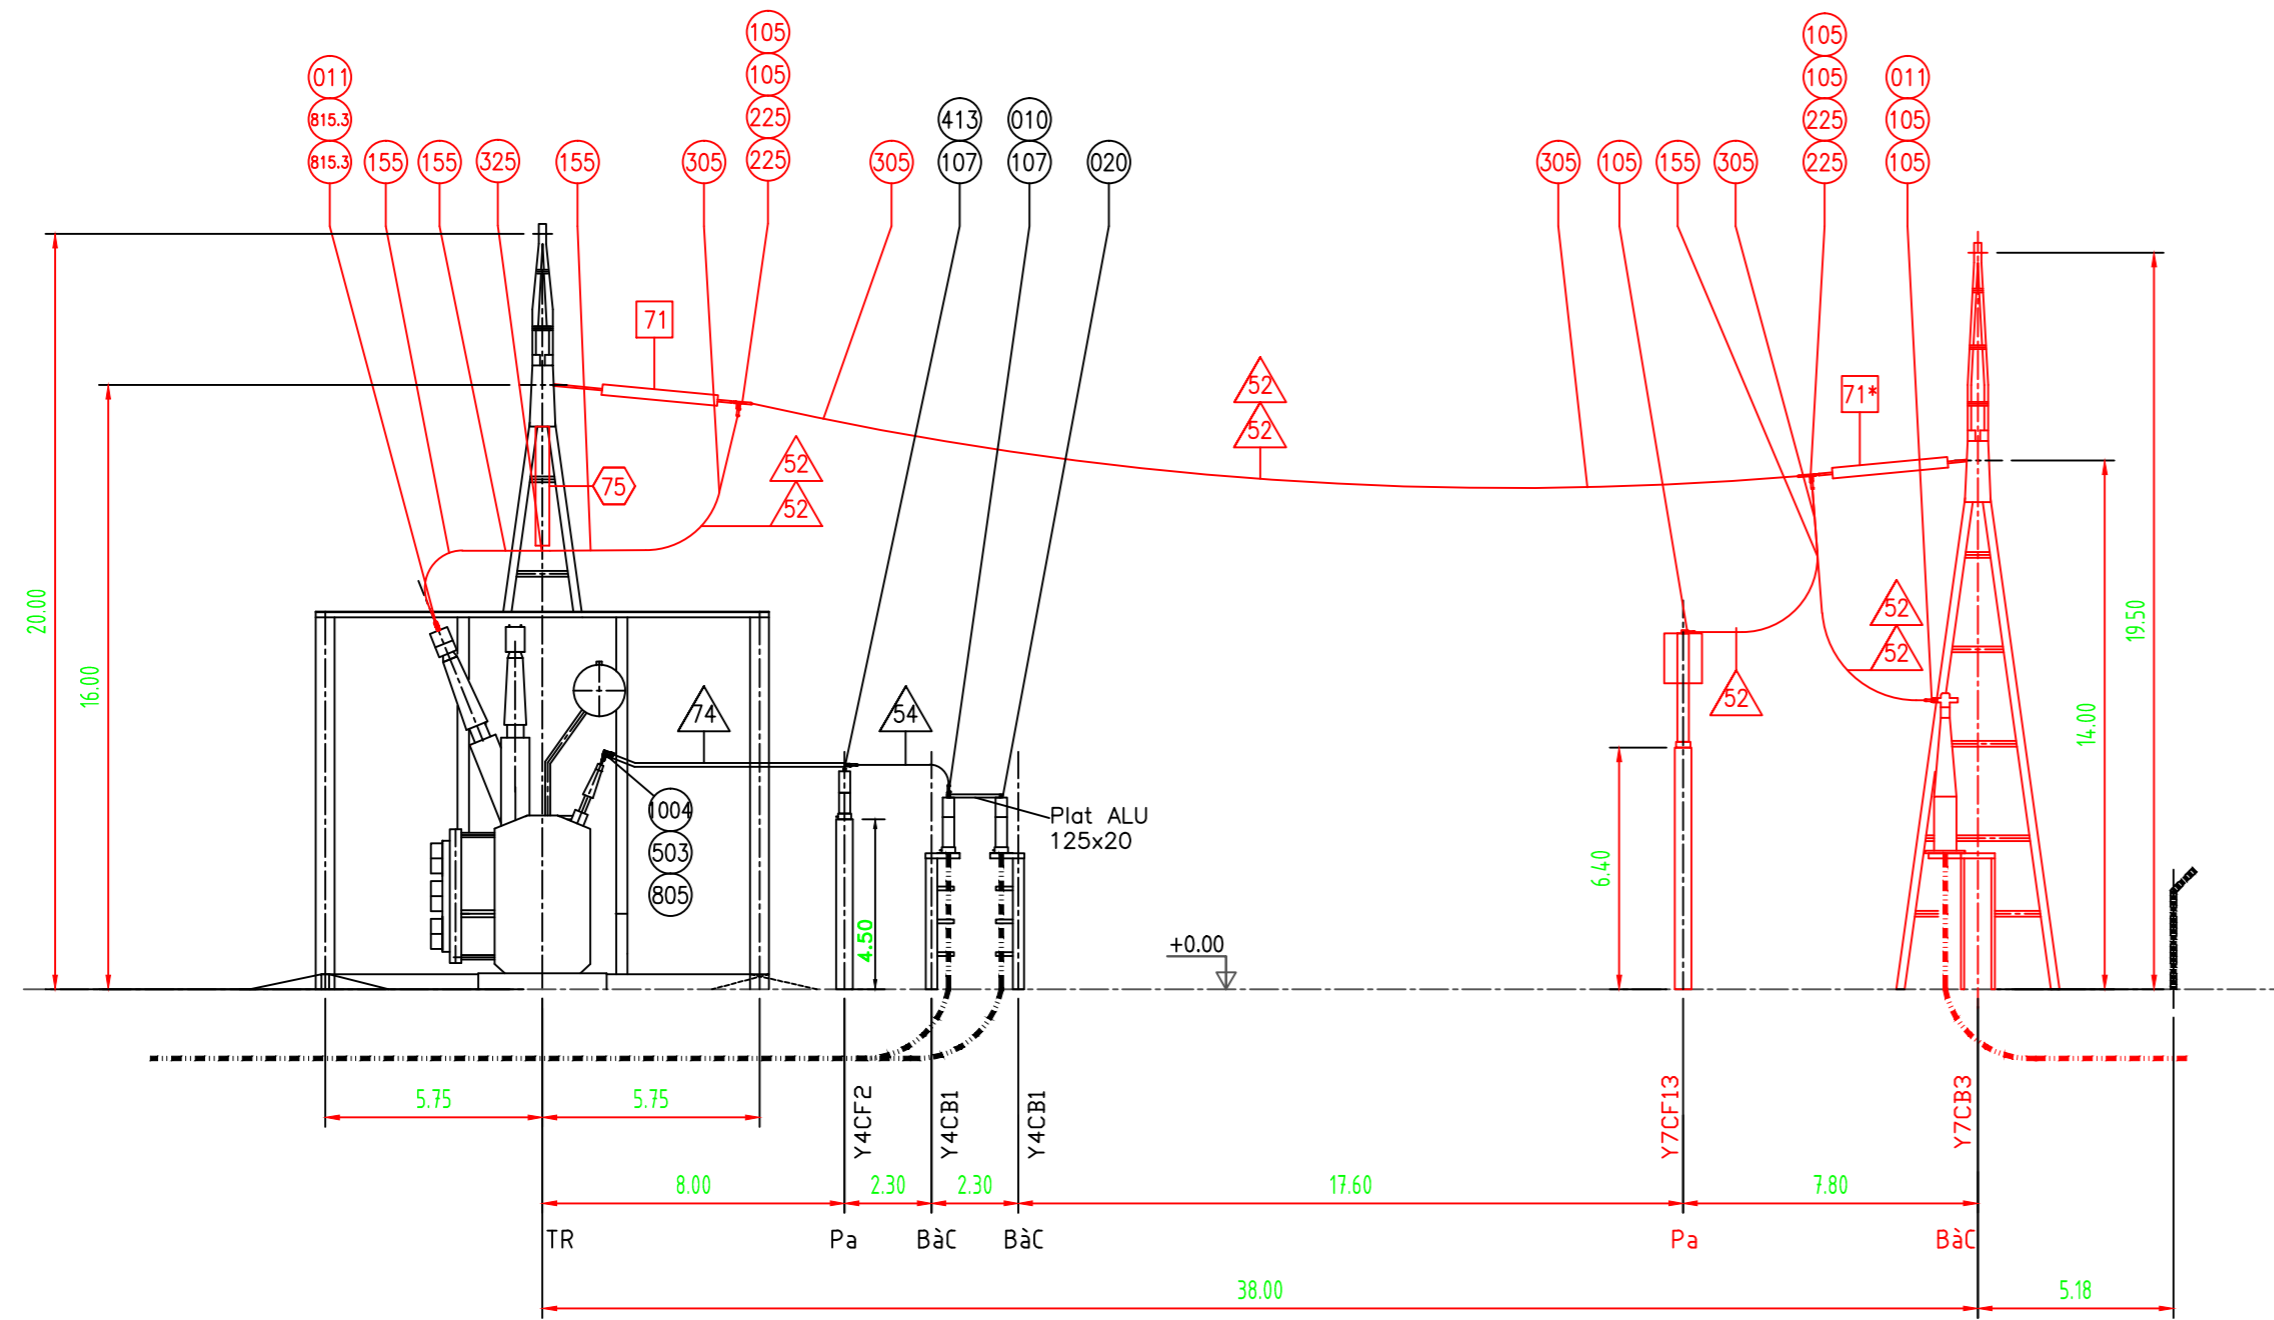

LEGENDE			
△ 52	Câble Aster 570	△ 74	Tube ALU AGS 100x5
⬡ 75	Isolateur 400kV C6-1425 pendu	△ 54	Câble Aster 1144
○ 010	Repère raccord	○ 010	Repère raccord existant
□ 71	Chaine isolante 400kV		

— Existant
 — Travaux à réaliser

	Entreprise T&D Postes Haute Tension 19 rue Stephenson CS 20734 78063 ST QUENTIN en YVELINES	Ref. Entreprise <h2>N° 1415 004</h2>

E					J				
D					I				
C					H				
B					G				
A	16.01.15	PREMIERE EDITION	A.D	F.DP	F				
IND	DATE	MODIFICATION	DES	VER	IND	DATE	MODIFICATION	DES	VER



RESEAU DE TRANSPORT D'ELECTRICITE
 TRANSPORT ELECTRICITE NORD-EST
 Groupe Ingénierie et Maintenance Réseau
 62 rue Louis DELOS
 59709 MARCQ EN BAROEUL CEDEX
 Tél. : 03.20.13.67.96.

© GMR LILLE- 2010

<h2>GAVRELLE</h2> <h3>POSTE 400/225/90kV</h3> <h4>COUPE BANC TR 741 400kV</h4> <h4>APRES TRAVAUX</h4>					G.E.T: CHAMPAGNE-ARDENNE				
					R.T.E.				
N° _____					FICHER: 004.dwg				
ECHELLE: 1/200		DATE: 16.01.15		DESSINE: A.DIALLO		VERIFIE: F. DE PERETTI		SURFACE:	