BO Phase 8

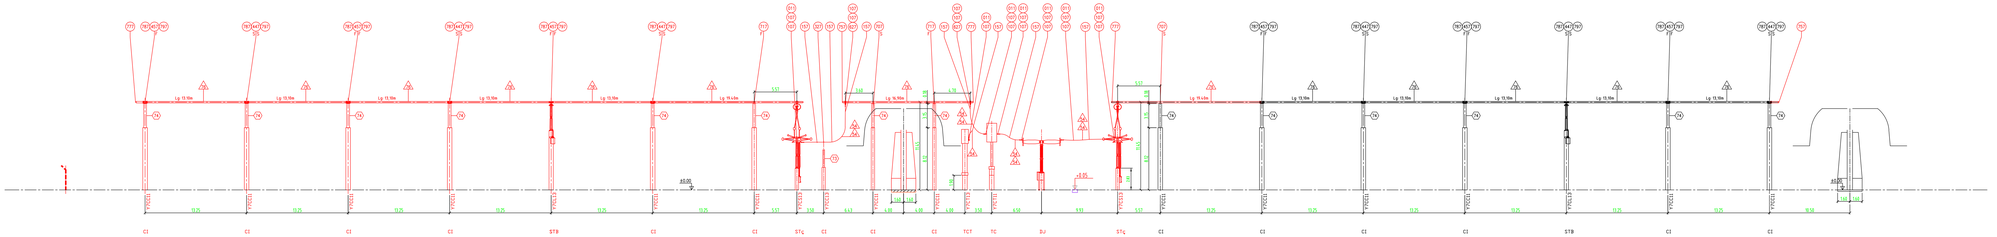

BO Phase 4

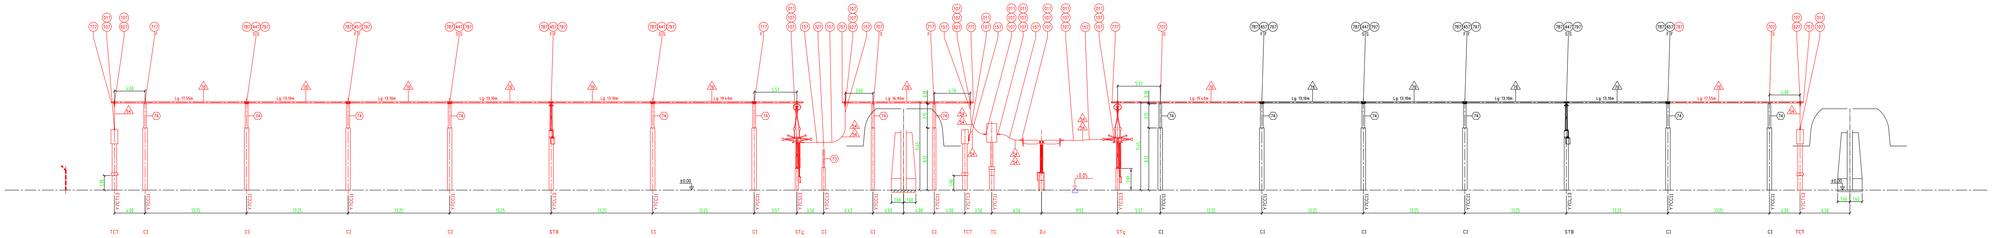

BO Phase 0

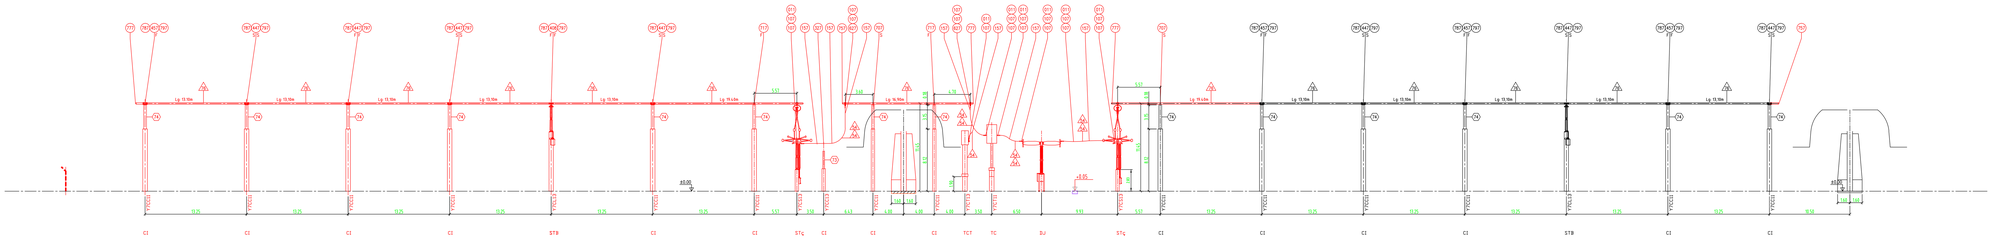

LEGENDE

1	Câble Pastel TH4	2	Tube ALU AGS 200x8 existant
2	Tube ALU AGS 200x8	3	Isolateur 400kV C10-1k25 existant
3	Isolateur 400kV C10-1k25		
4	Isolateur 400kV C10-1k25		
5	Repère raccord	5	Repère raccord existant

Existant

Travaux à réaliser

Entreprise

BOUYGUES

TAO Postes Haute Tension
10 rue Stephenson
CS 20134
78063 ST QUENTIN en YVELINES

Ref. Entreprise

N° 1415 015

IND	DATE	MODIFICATION	DES	VER	IND	DATE	MODIFICATION	DES	VER
E					J				
D					I				
C					H				
B	02.03.15	MISE A JOUR SUITE REMARQUE CLIENT	A.D	F.DP	G				
A	16.01.15	PREMIERE EDITION	A.D	F.DP	F				

Rte
Réseau de transport d'électricité

RESEAU DE TRANSPORT D'ELECTRICITE
TRANSPORT ELECTRICITE NORD-EST
Groupe Ingénierie et Maintenance Réseau
42 rue Louis DELOS
50100 MARCQ EN BARREUL CEDEX
Tél. : 03.20.13.41.96.

© CNRS GELP - 2010

GAVRELLE
POSTE 400/225/90kV
COUPE JEU DE BARRES + CBO + TRONCONNEMENT 400kV
APRES TRAVAUX

G.E.T: CHAMPAGNE-ARDENNE
R.T.E.
N°
A B
FICHIER: 015.dwg

ECHELLE: 1/200	DATE: 16.01.15	DESSINE: A.DIGALO	VERIFIE: F. DE PERETTI	SURFACE: