


COUPLAGE B

Phase 8


AVELIN 2

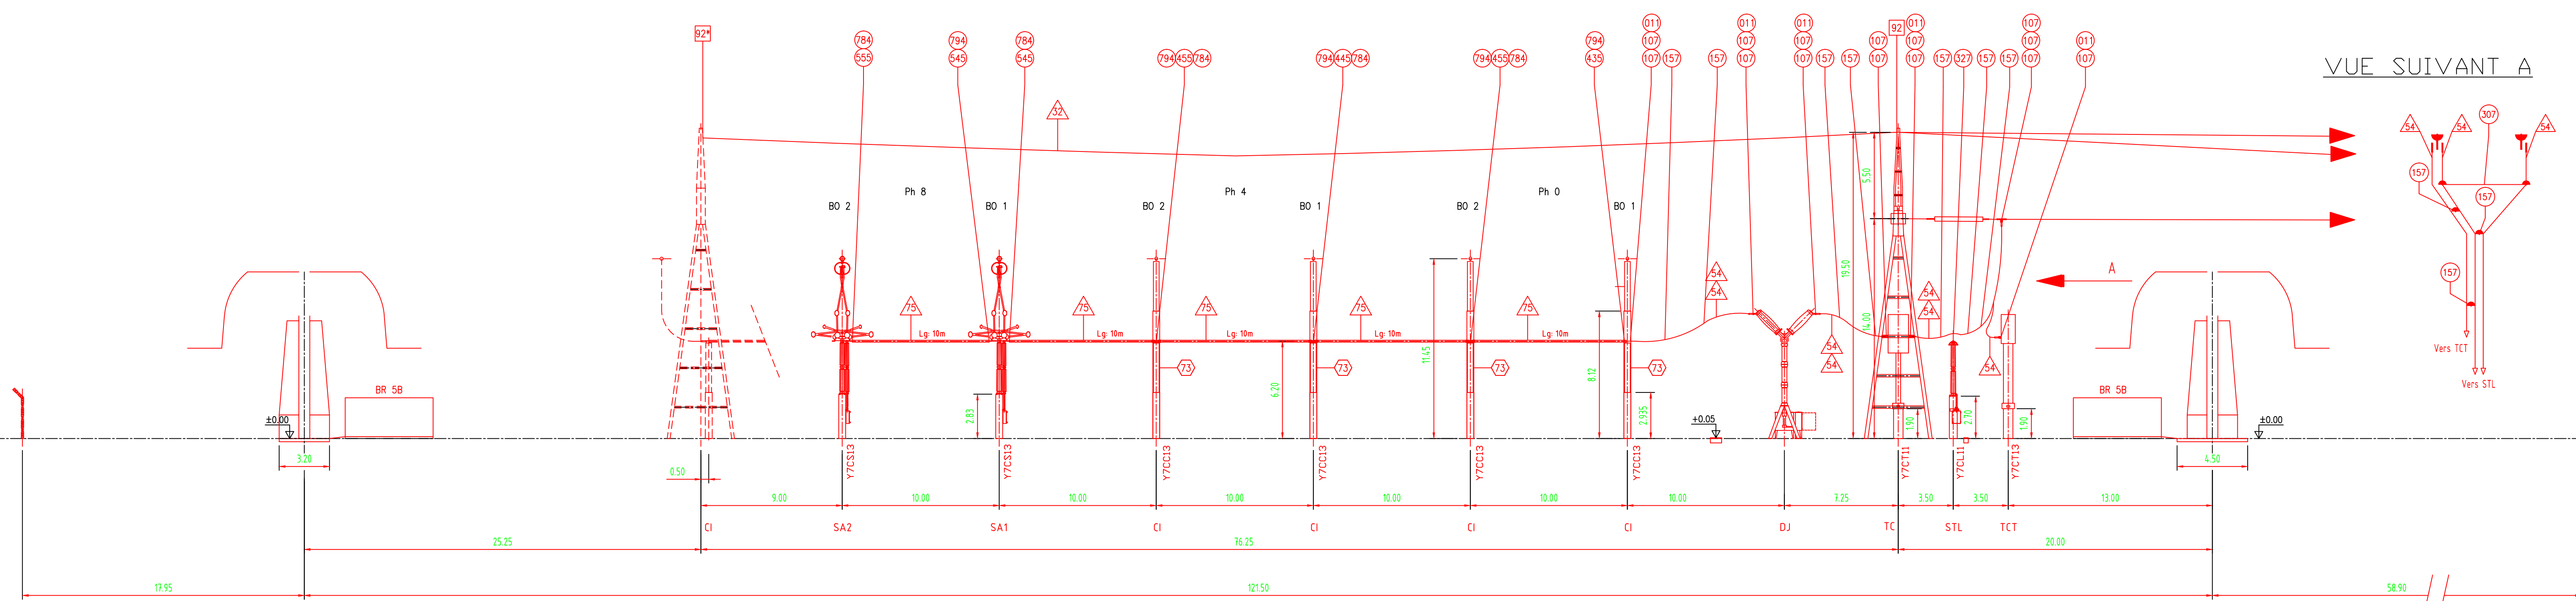

COUPLAGE B

Phase 4


AVELIN 2

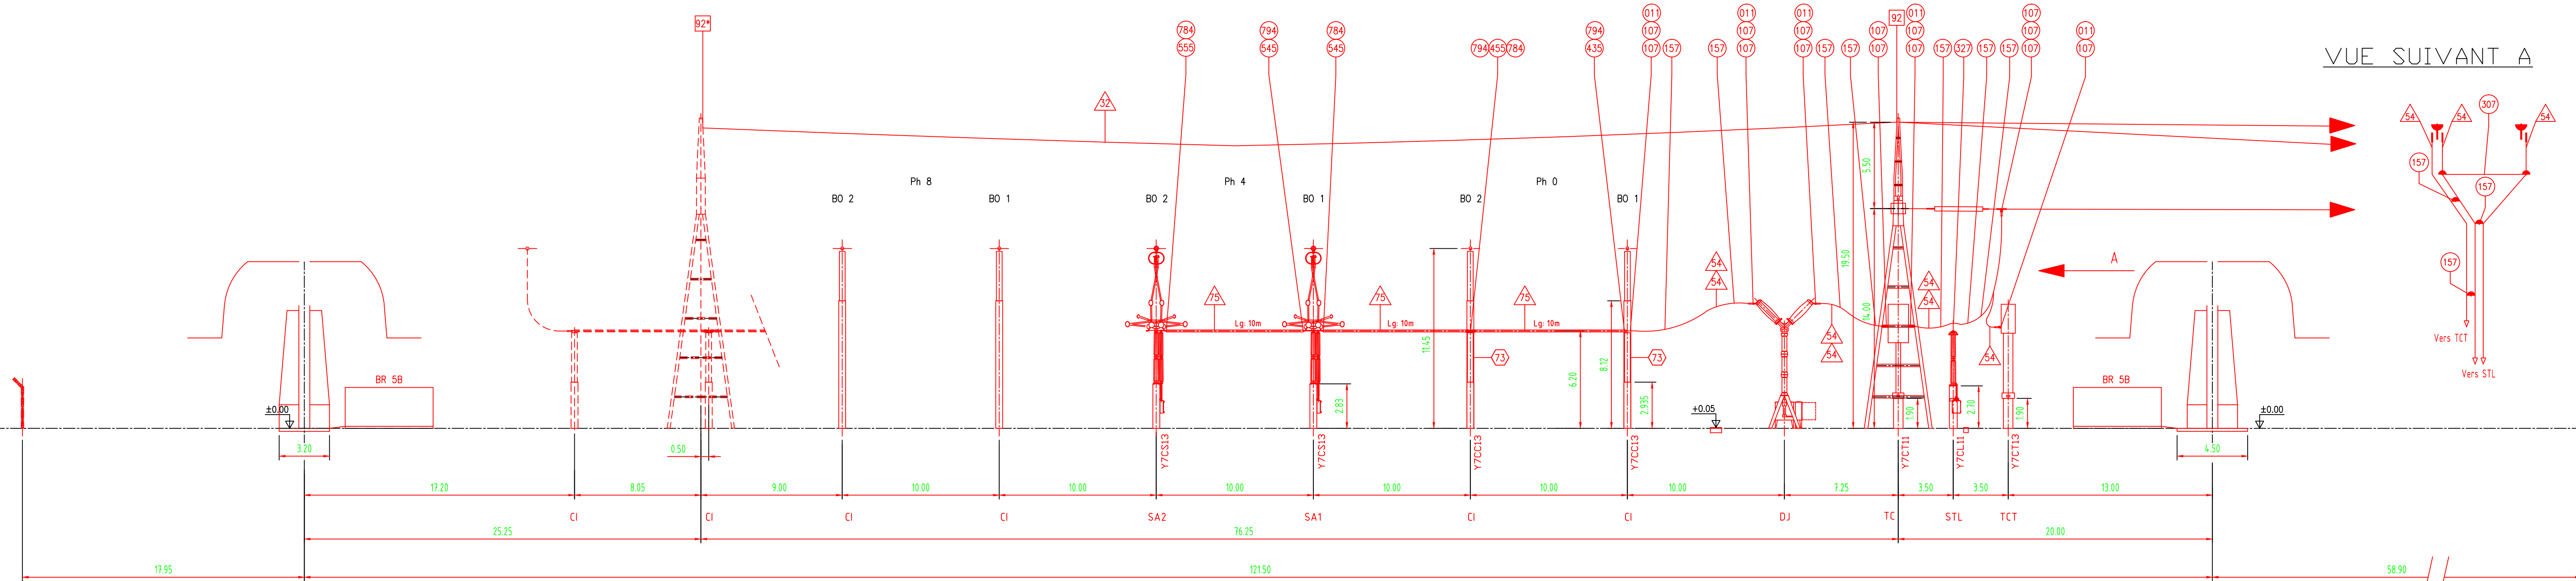

COUPLAGE B

Phase 0

AVELIN 2

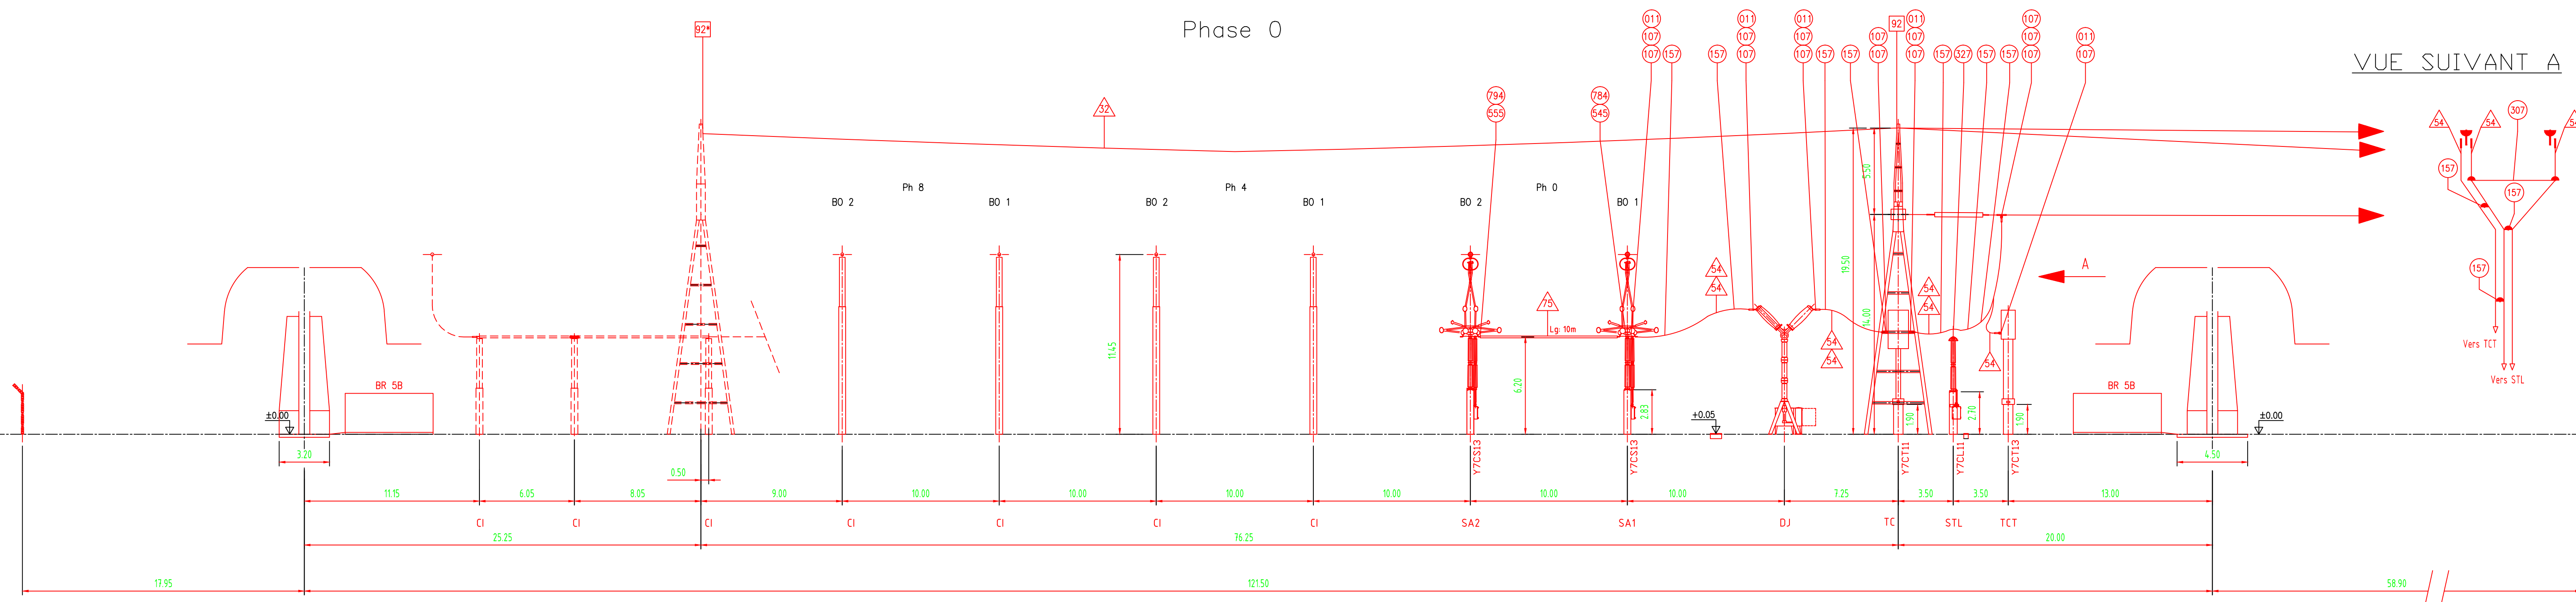

- LEGENDE
- Cable Pastel 14.71
 - Cable Aster 11k4
 - Tube AGS Ø120x8
 - Isolateur 400kV C10-14.25
 - Repaire raccord
 - Chaine isolante 400kV

Travaux à réaliser

	T&D Postes Haute Tension 19 rue Stephenson CS 20734 78083 ST QUENTIN en YVELINES	Ref. Entreprise N° 1415 008
	RESEAU DE TRANSPORT D'ELECTRICITE TRANSPORT ELECTRIQUE NORD-EST Groupe Ingénierie et Maintenance Réseau 62 rue Louis DELLOS 59700 MARCQ EN BAROEUL CEDEX Tél. : 03 20 13 67 96	

A	16.01.15	PREMIERE EDITION	A.B. P.B.P.				
IND	DATE	MODIFICATION	DES	VER	IND	DATE	MODIFICATION

RESEAU DE TRANSPORT D'ELECTRICITE
 TRANSPORT ELECTRIQUE NORD-EST
 Groupe Ingénierie et Maintenance Réseau
 62 rue Louis DELLOS
 59700 MARCQ EN BAROEUL CEDEX
 Tél. : 03 20 13 67 96

GAVRELE POSTE 400/225/90kV COUPE CELLULE AVELIN 2 APRES TRAVAUX		G.E.T. CHAMPAGNE-ARDENNE R.T.E. N° FICHER: 008.dwg
ECHILLE: 1/200	DATE: 16.01.15	DESSINE: A.MALLO
VERIFIE: F. DE PERETTI	SURFACE:	