


CHEVALET 1

TR 741


VUE SUIVANT A

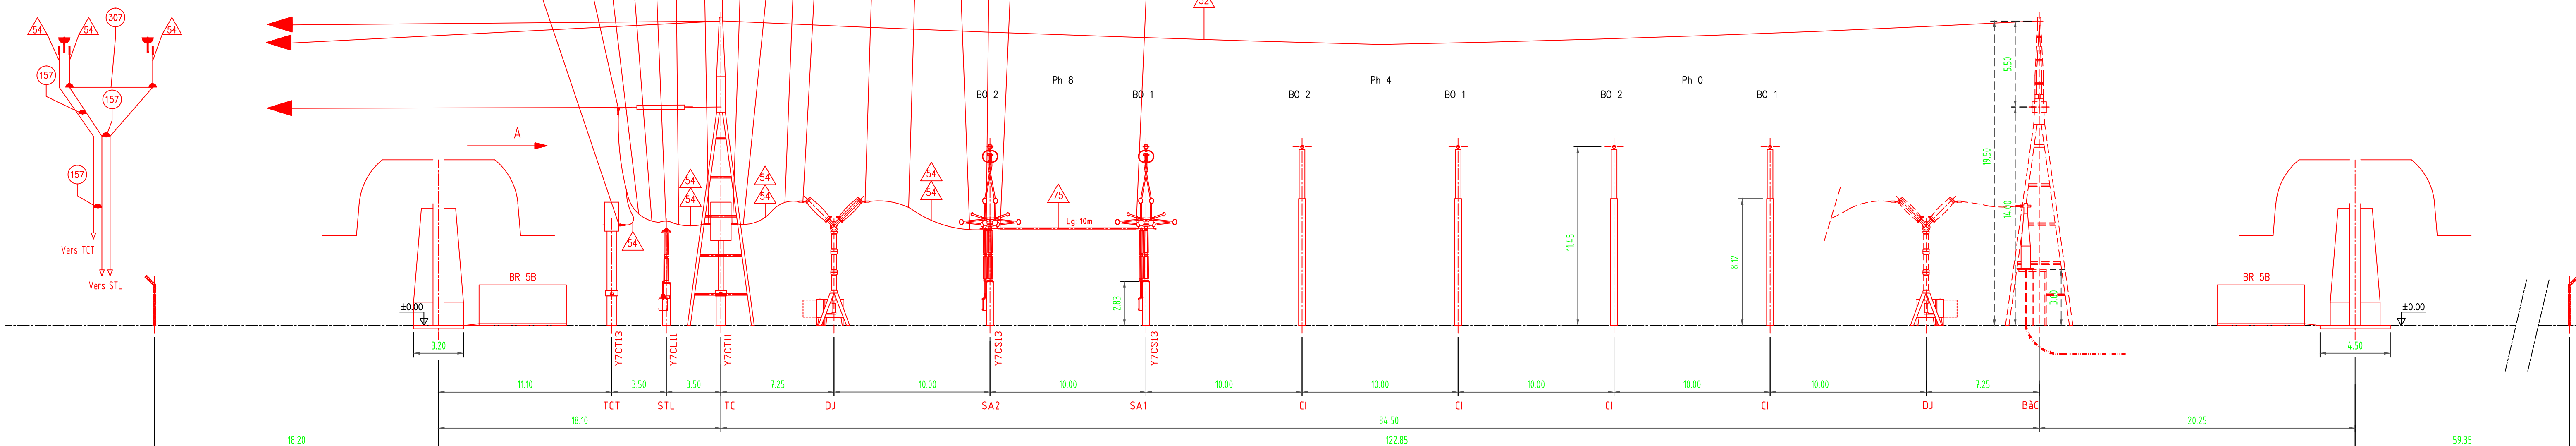

CHEVALET 1

TR 741


VUE SUIVANT A

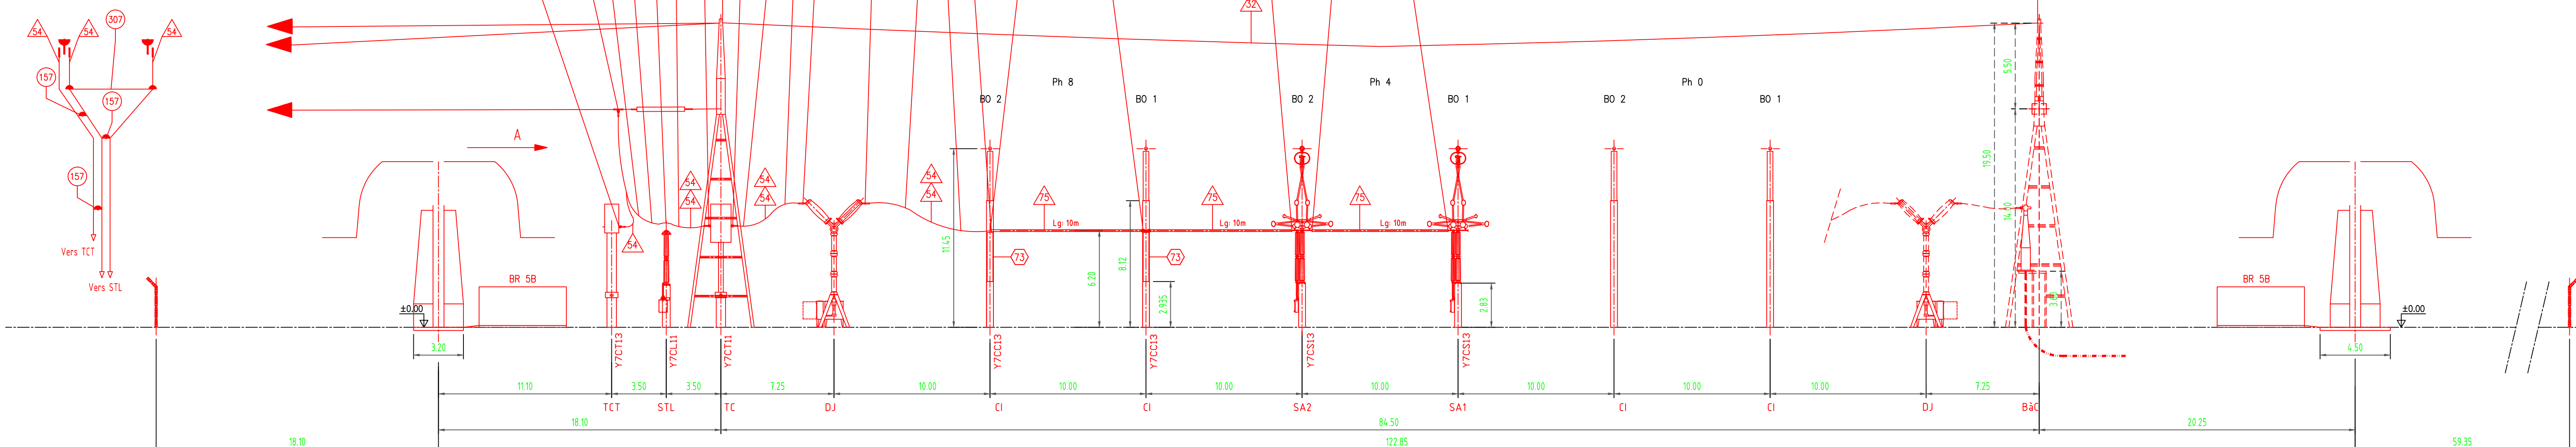

CHEVALET 1

TR 741

VUE SUIVANT A

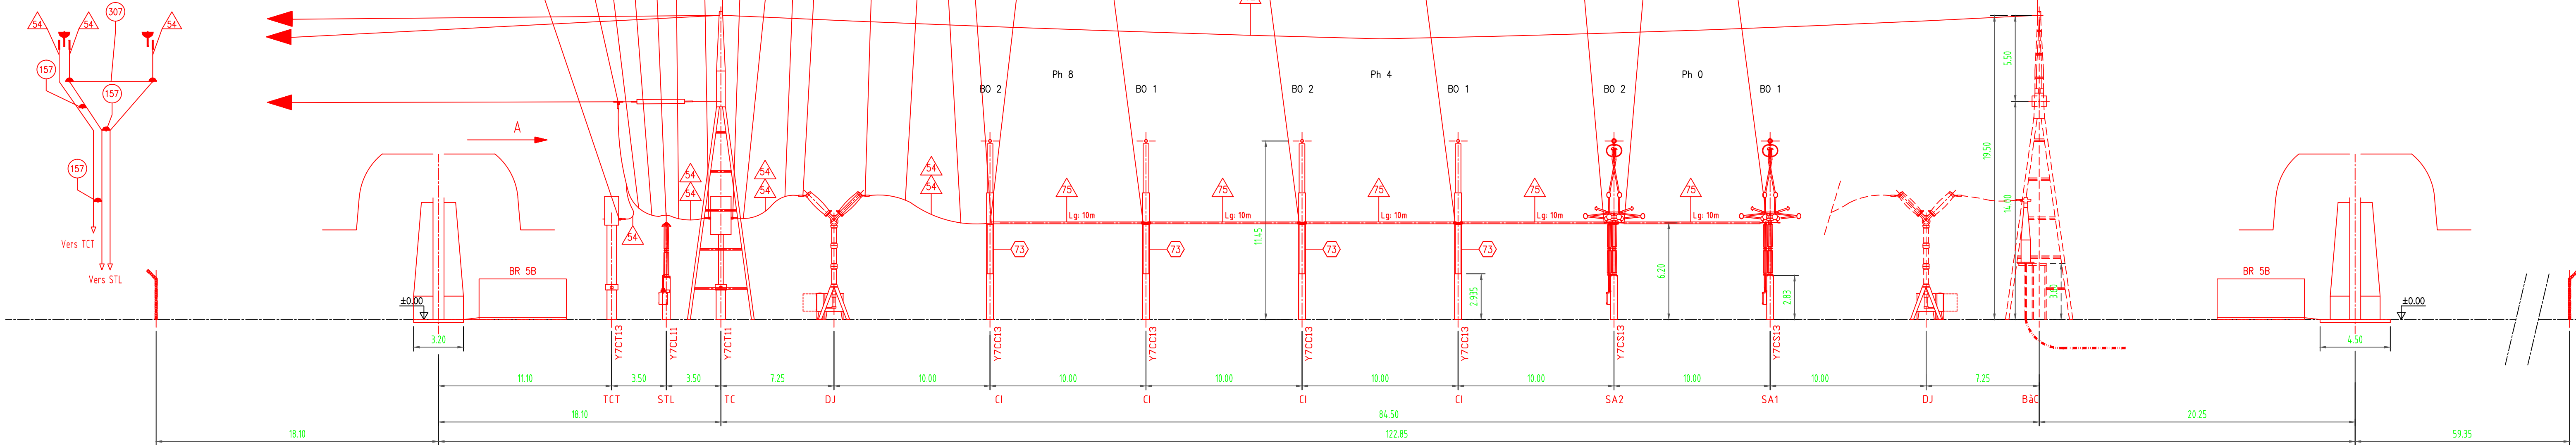

LEGENDE

- Cable Aster 510
- Cable Aster 1144
- Isolateur 400kV C10-1425
- Tube ALU AGS 120x8
- Repaire raccord

Travaux à réaliser

	Entreprise 140 Postes Haute Tension 12 rue Stephenson CS 20734 78083 ST QUENTIN EN YVELINES	Ref. Entreprise N° 1415 010

IND	DATE	PREMIERE EDITION	MODIFICATION	DES	VER	IND	DATE	MODIFICATION	DES	VER
A	16.01.15	PREMIERE EDITION		A.D	F.Z.P	F				

RESEAU DE TRANSPORT D'ELECTRICITE
 TRANSPORT ELECTRICITE NORD-EST
 Groupe Ingénierie et Maintenance Réseau
 62 rue Louis DELLOS
 57000 MARCQ EN BAROEUX CEDEX
 Tél : 03 20 13 67 96

GAVRELLÉ
POSTE 400/225/90kV
COUPE CELLULE CHEVALET 1
APRES TRAVAUX

FICHER: 010.dwg
 ECHELLE: 1/200
 DATE: 16.01.15
 DESSINE: ADALLO
 VERIFIE: F. DE PERETTI
 SURFACE:

G.E.T. CHAMPAGNE-ARDENNE
 R.T.E.
 N°