


CHEVALET 1

Phase 8


TR 741

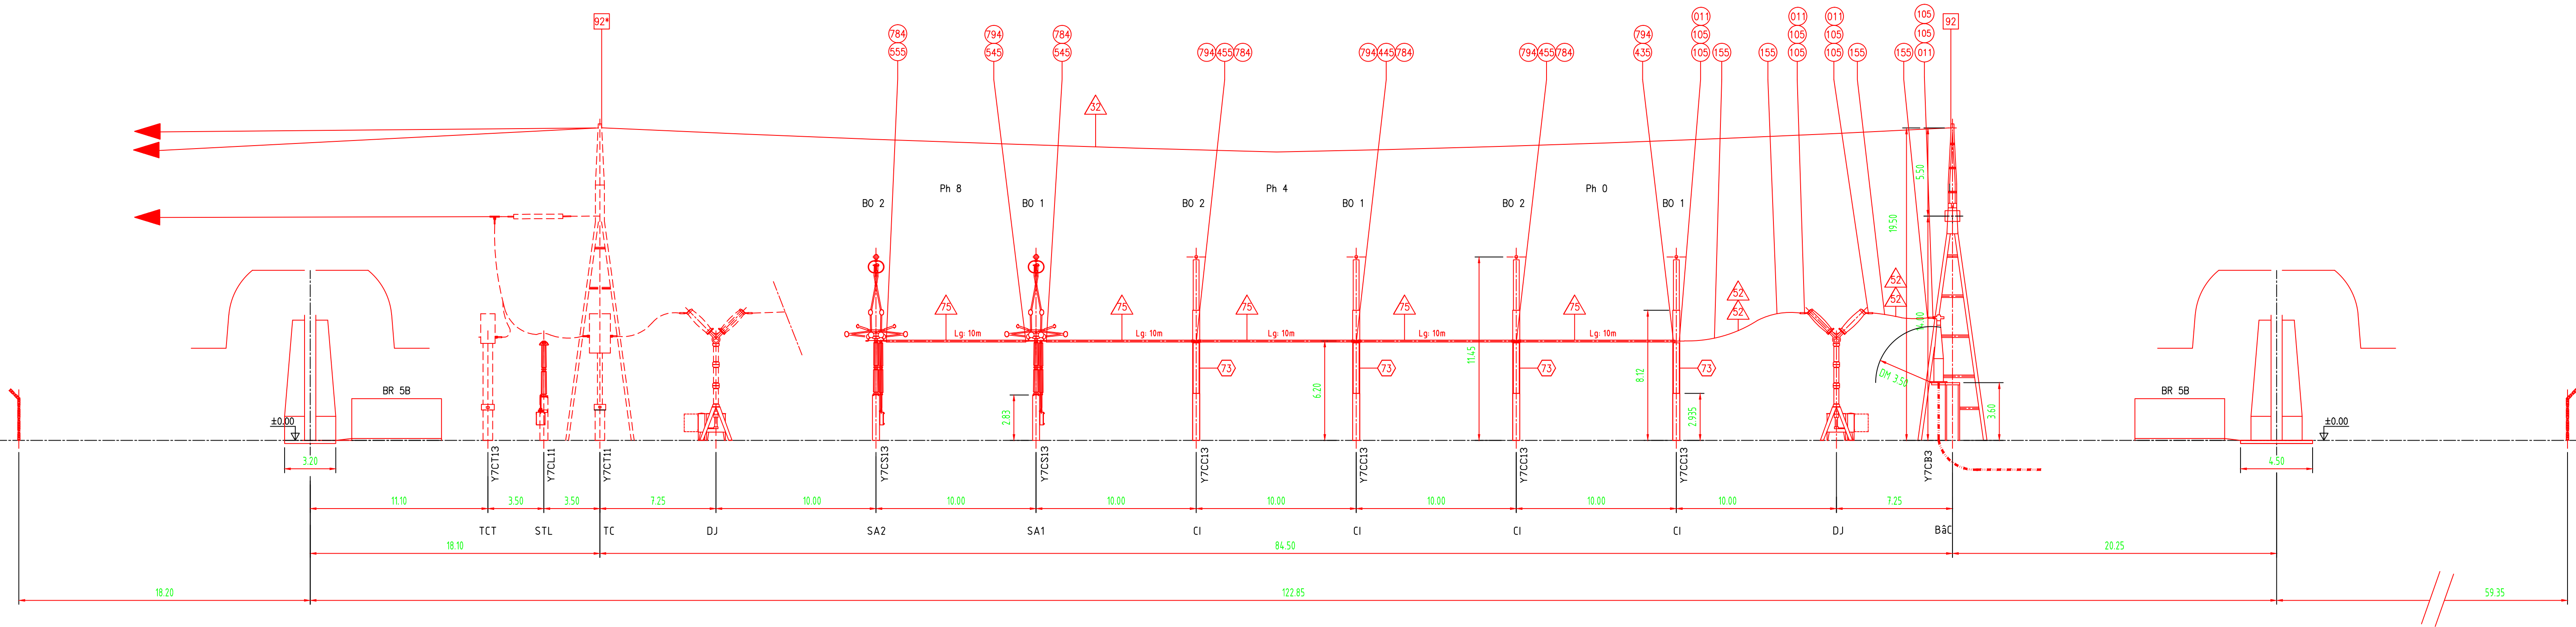

CHEVALET 1

Phase 4


TR 741

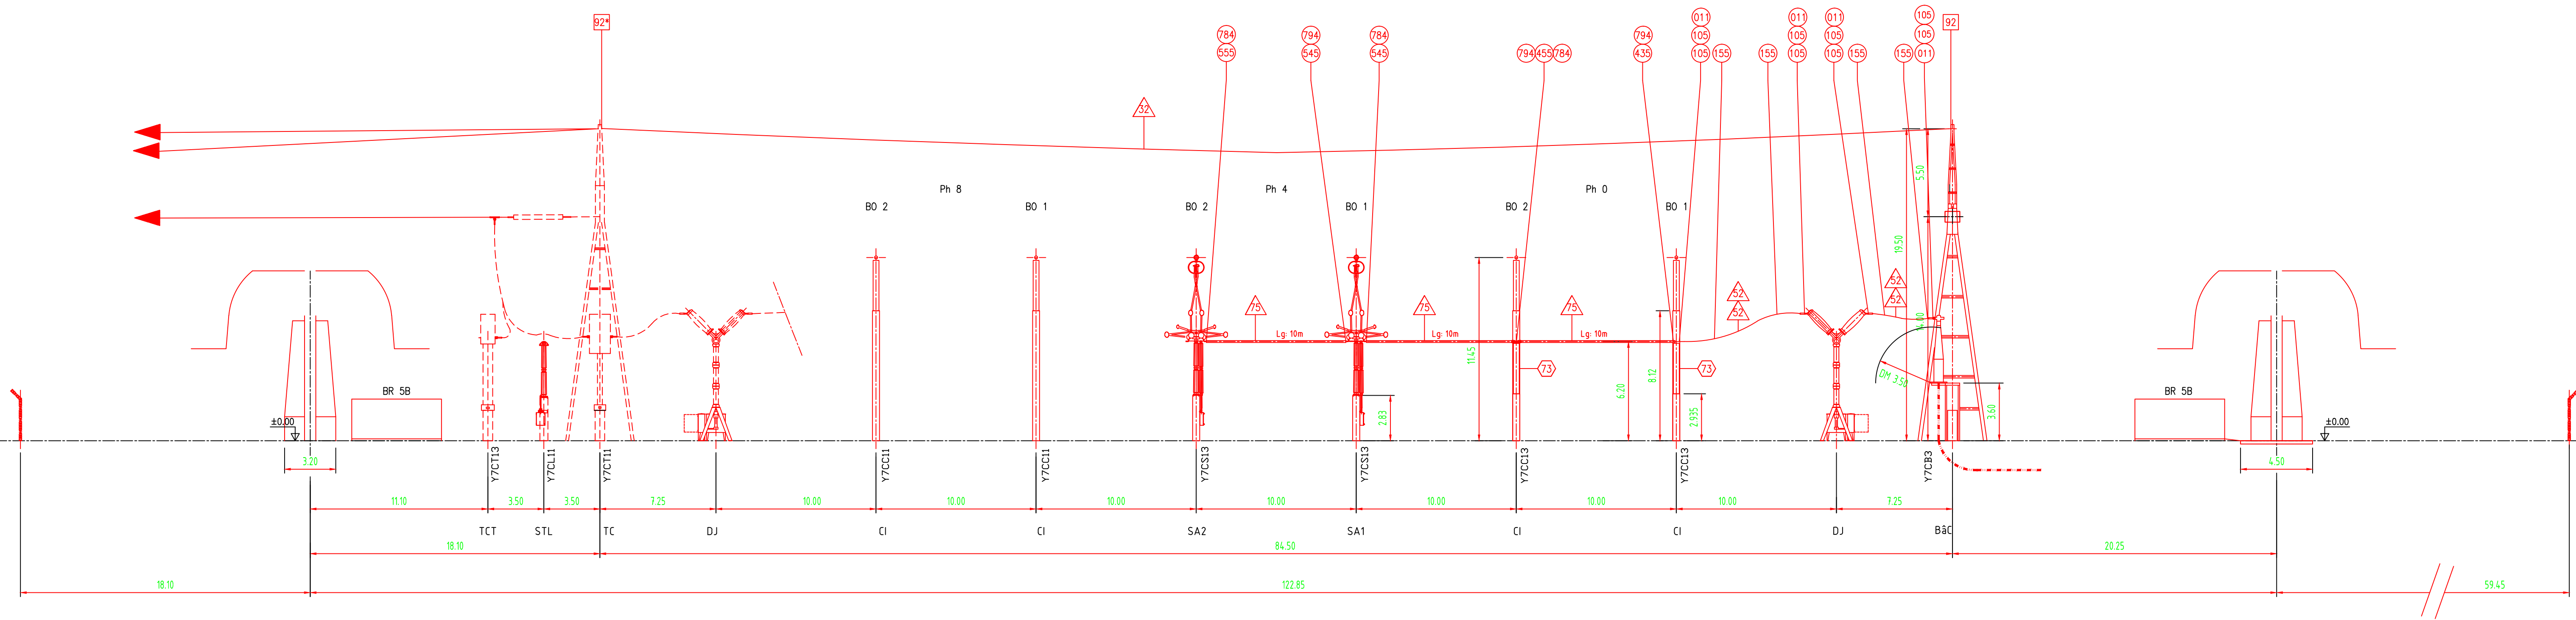

CHEVALET 1

Phase 0

TR 741

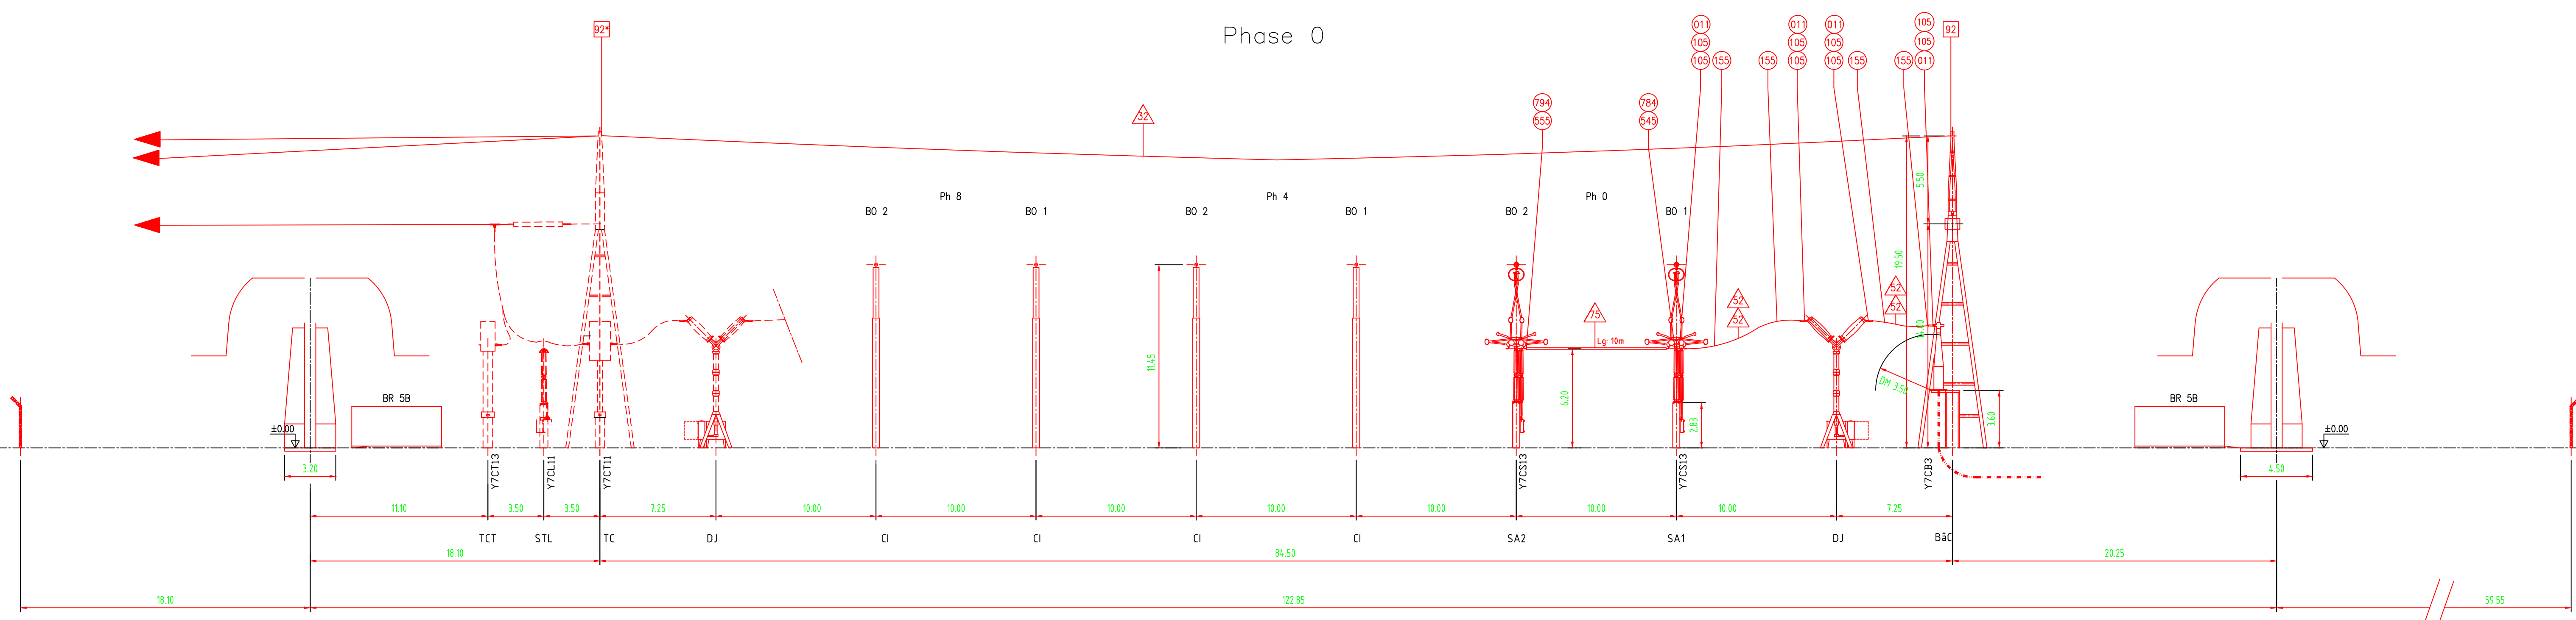

LEGENDE

	Câble Pastel 147,1
	Câble Aster 570
	Tube ALU ADS 120x8
	Isolateur 400kV C10-1425
	Répère raccord
	Ancre câble de garde

Travaux à réaliser

Entreprise	Ref. Entreprise
BOUYGUES	N° 1415 005

IND	DATE	MODIFICATION	DES	VER	IND	DATE	MODIFICATION	DES	VER
A	16.01.15	PREMIERE EDITION	A.B	F.B.P	F				

RESEAU DE TRANSPORT D'ELECTRICITE
TRANSPORT ELECTRICITE NORD-EST
Groupe Ingénierie et Maintenance Réseau
62 rue Louis DELLOS
57000 MARC EN BAROEUL CEDEX
Tel : 03 20 13 61 96

GAVRELE
POSTE 400/225/90kV
COUPE CELLULE TR 741 côté 400kV
APRES TRAVAUX

G.E.T. CHAMPAGNE-ARDENNE
R.T.E.
N°
FICHER: 005.dwg

ECHILLE: 1/200 DATE: 16.01.15 DESSINE: A.MALLO VERIFIE: F. DE PERRETT SURFACE: